

Département du Gard  
Commune de BELLEGARDE



## Sécurisation du réseau basse tension

### PLAN DE DEPOSE

Rue d'Auvergne

AVP

LEGENDE	
+++++	Cable BT A à déposer
▣	Poteau BA à déposer
●	Poteau bois à déposer
▣	Poteau BA à conserver

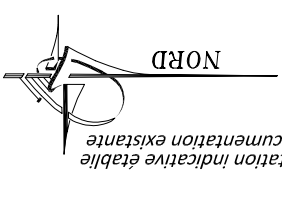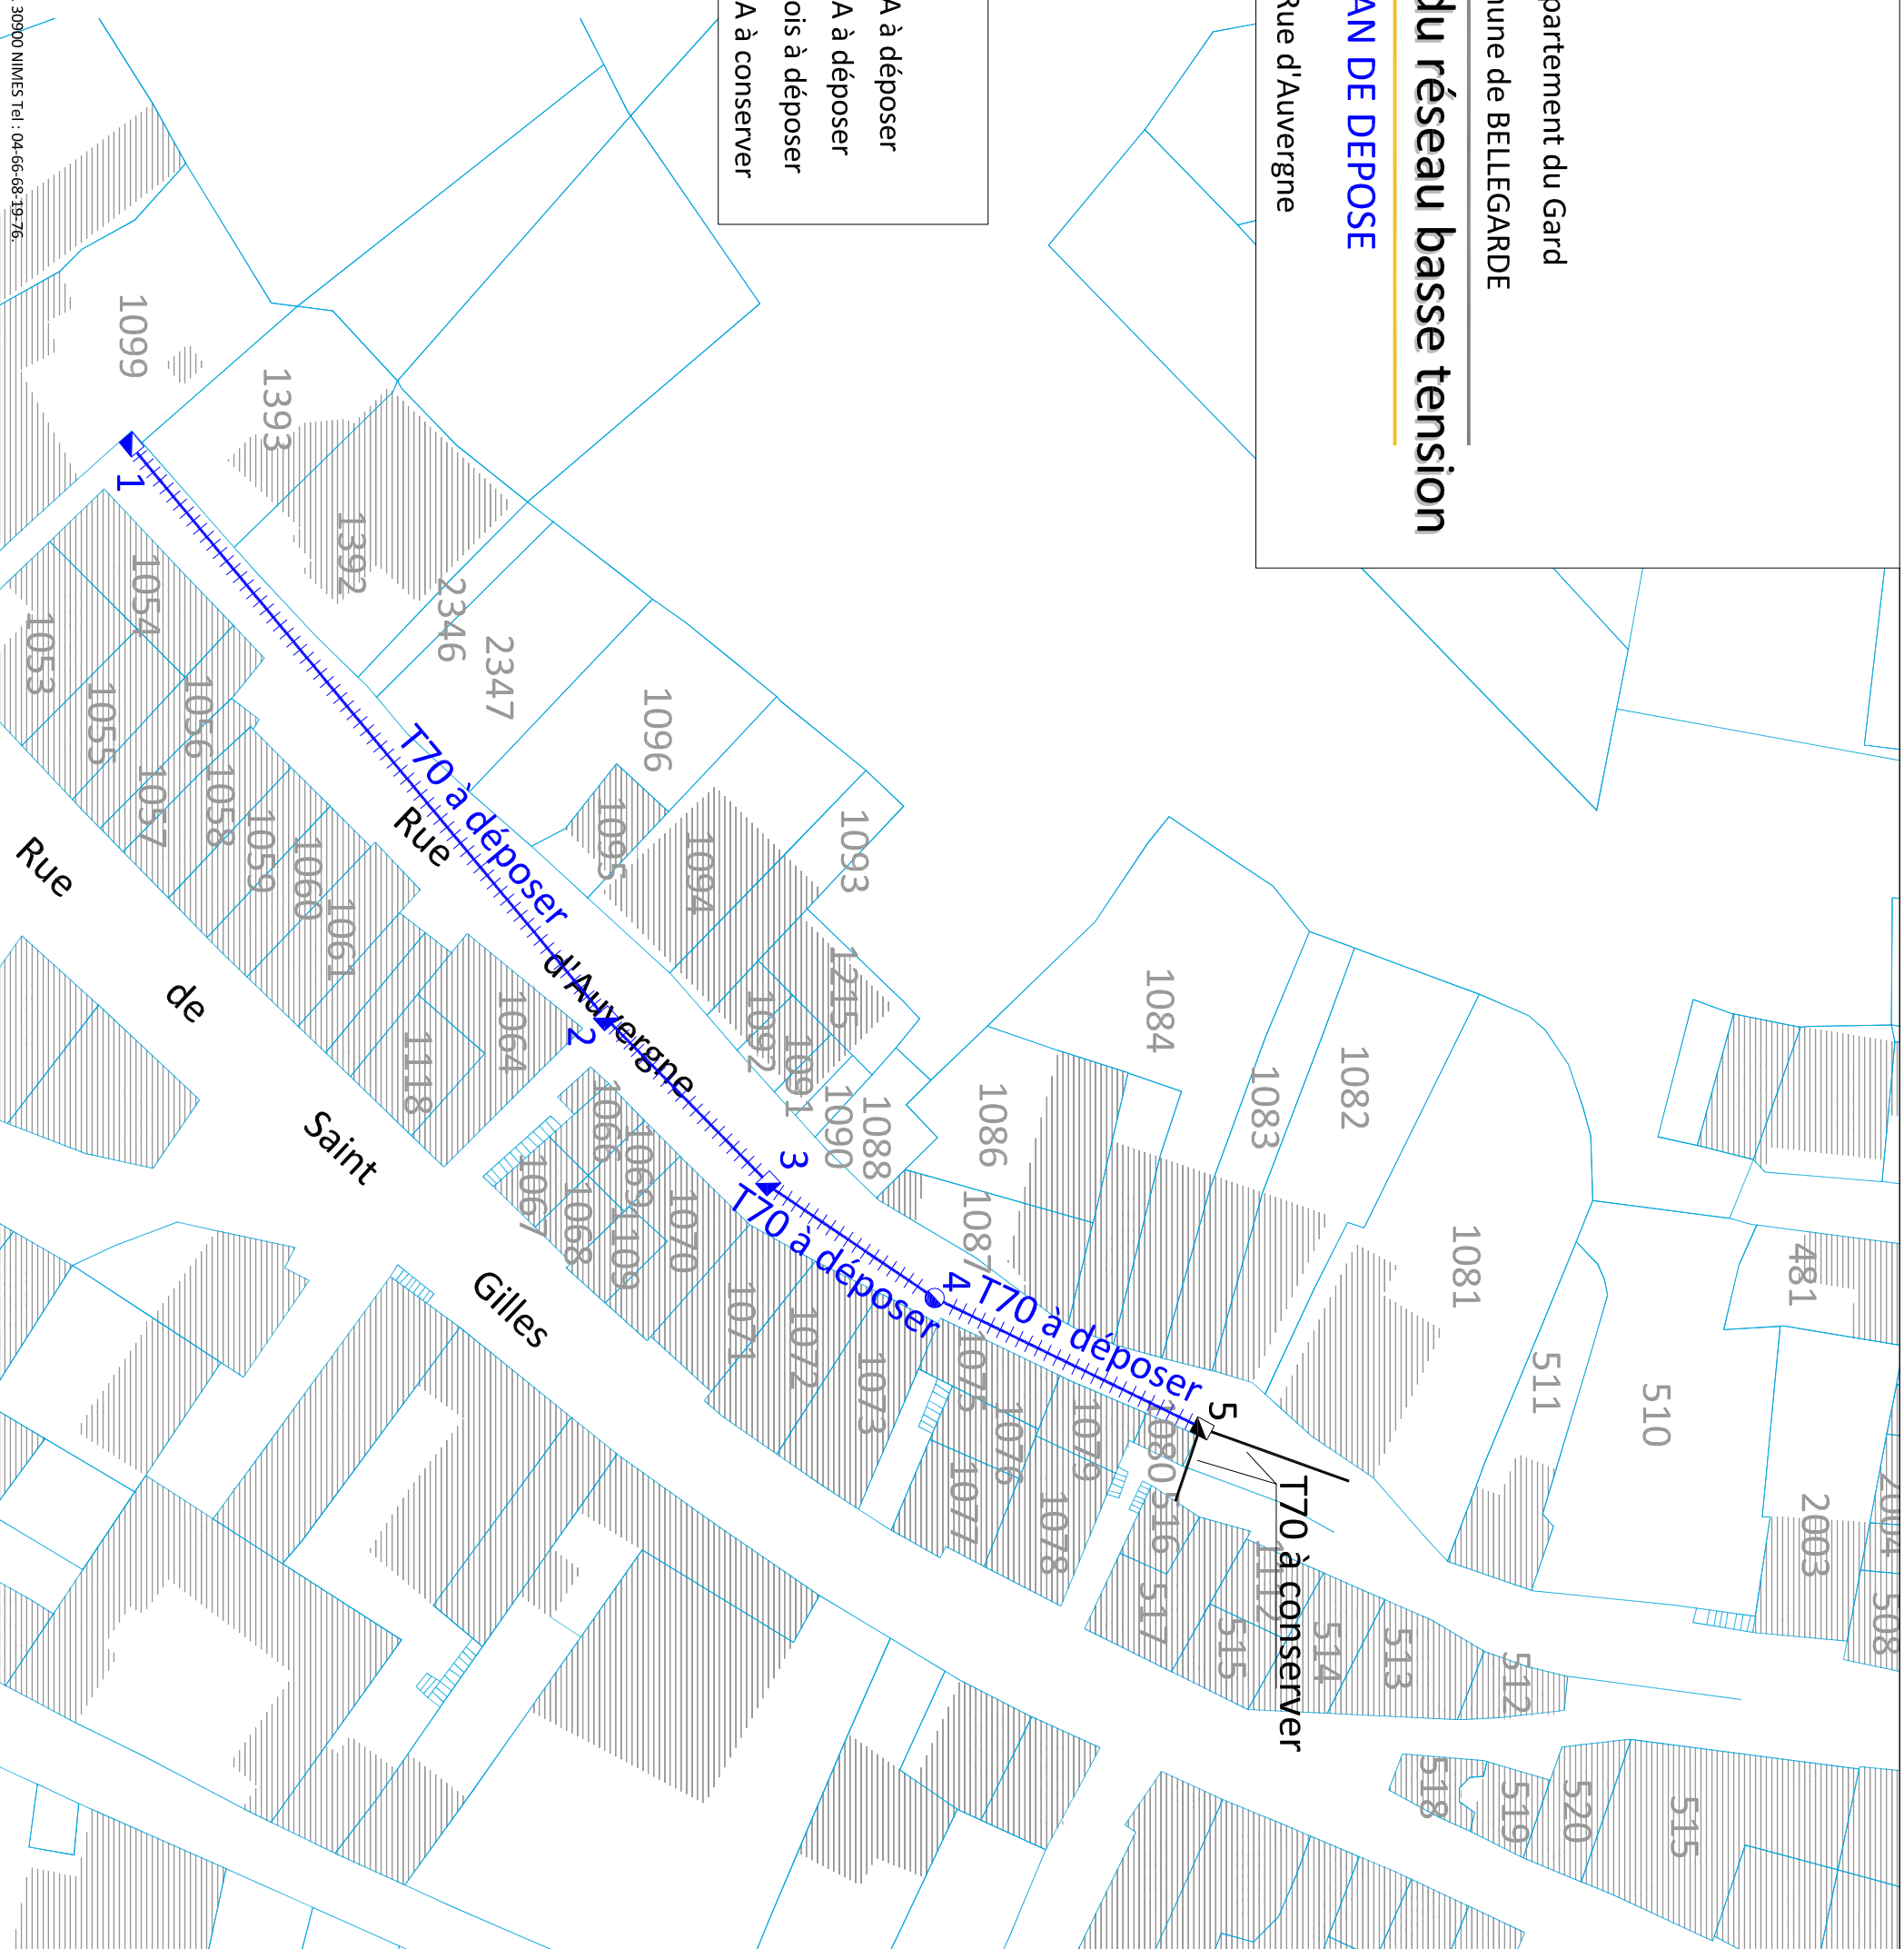

ECHELLE 1/500

L'atimétrie est dans un système indépendant  
Dressé par la SARL Cap INGÉ, 866 Avenue du Maréchal Juin, 30900 NIMES Tel : 04-66-68-19-76.