

Département du Gard
Commune de BELLEGARDE


Sécurisation du réseau basse tension

PLAN DE DEPOSE

AVP

Rue d'Auvergne

LEGENDE	
+++++	Cable BT A à déposer
▣	Poteau BA à déposer
●	Poteau bois à déposer
▣	Poteau BA à conserver

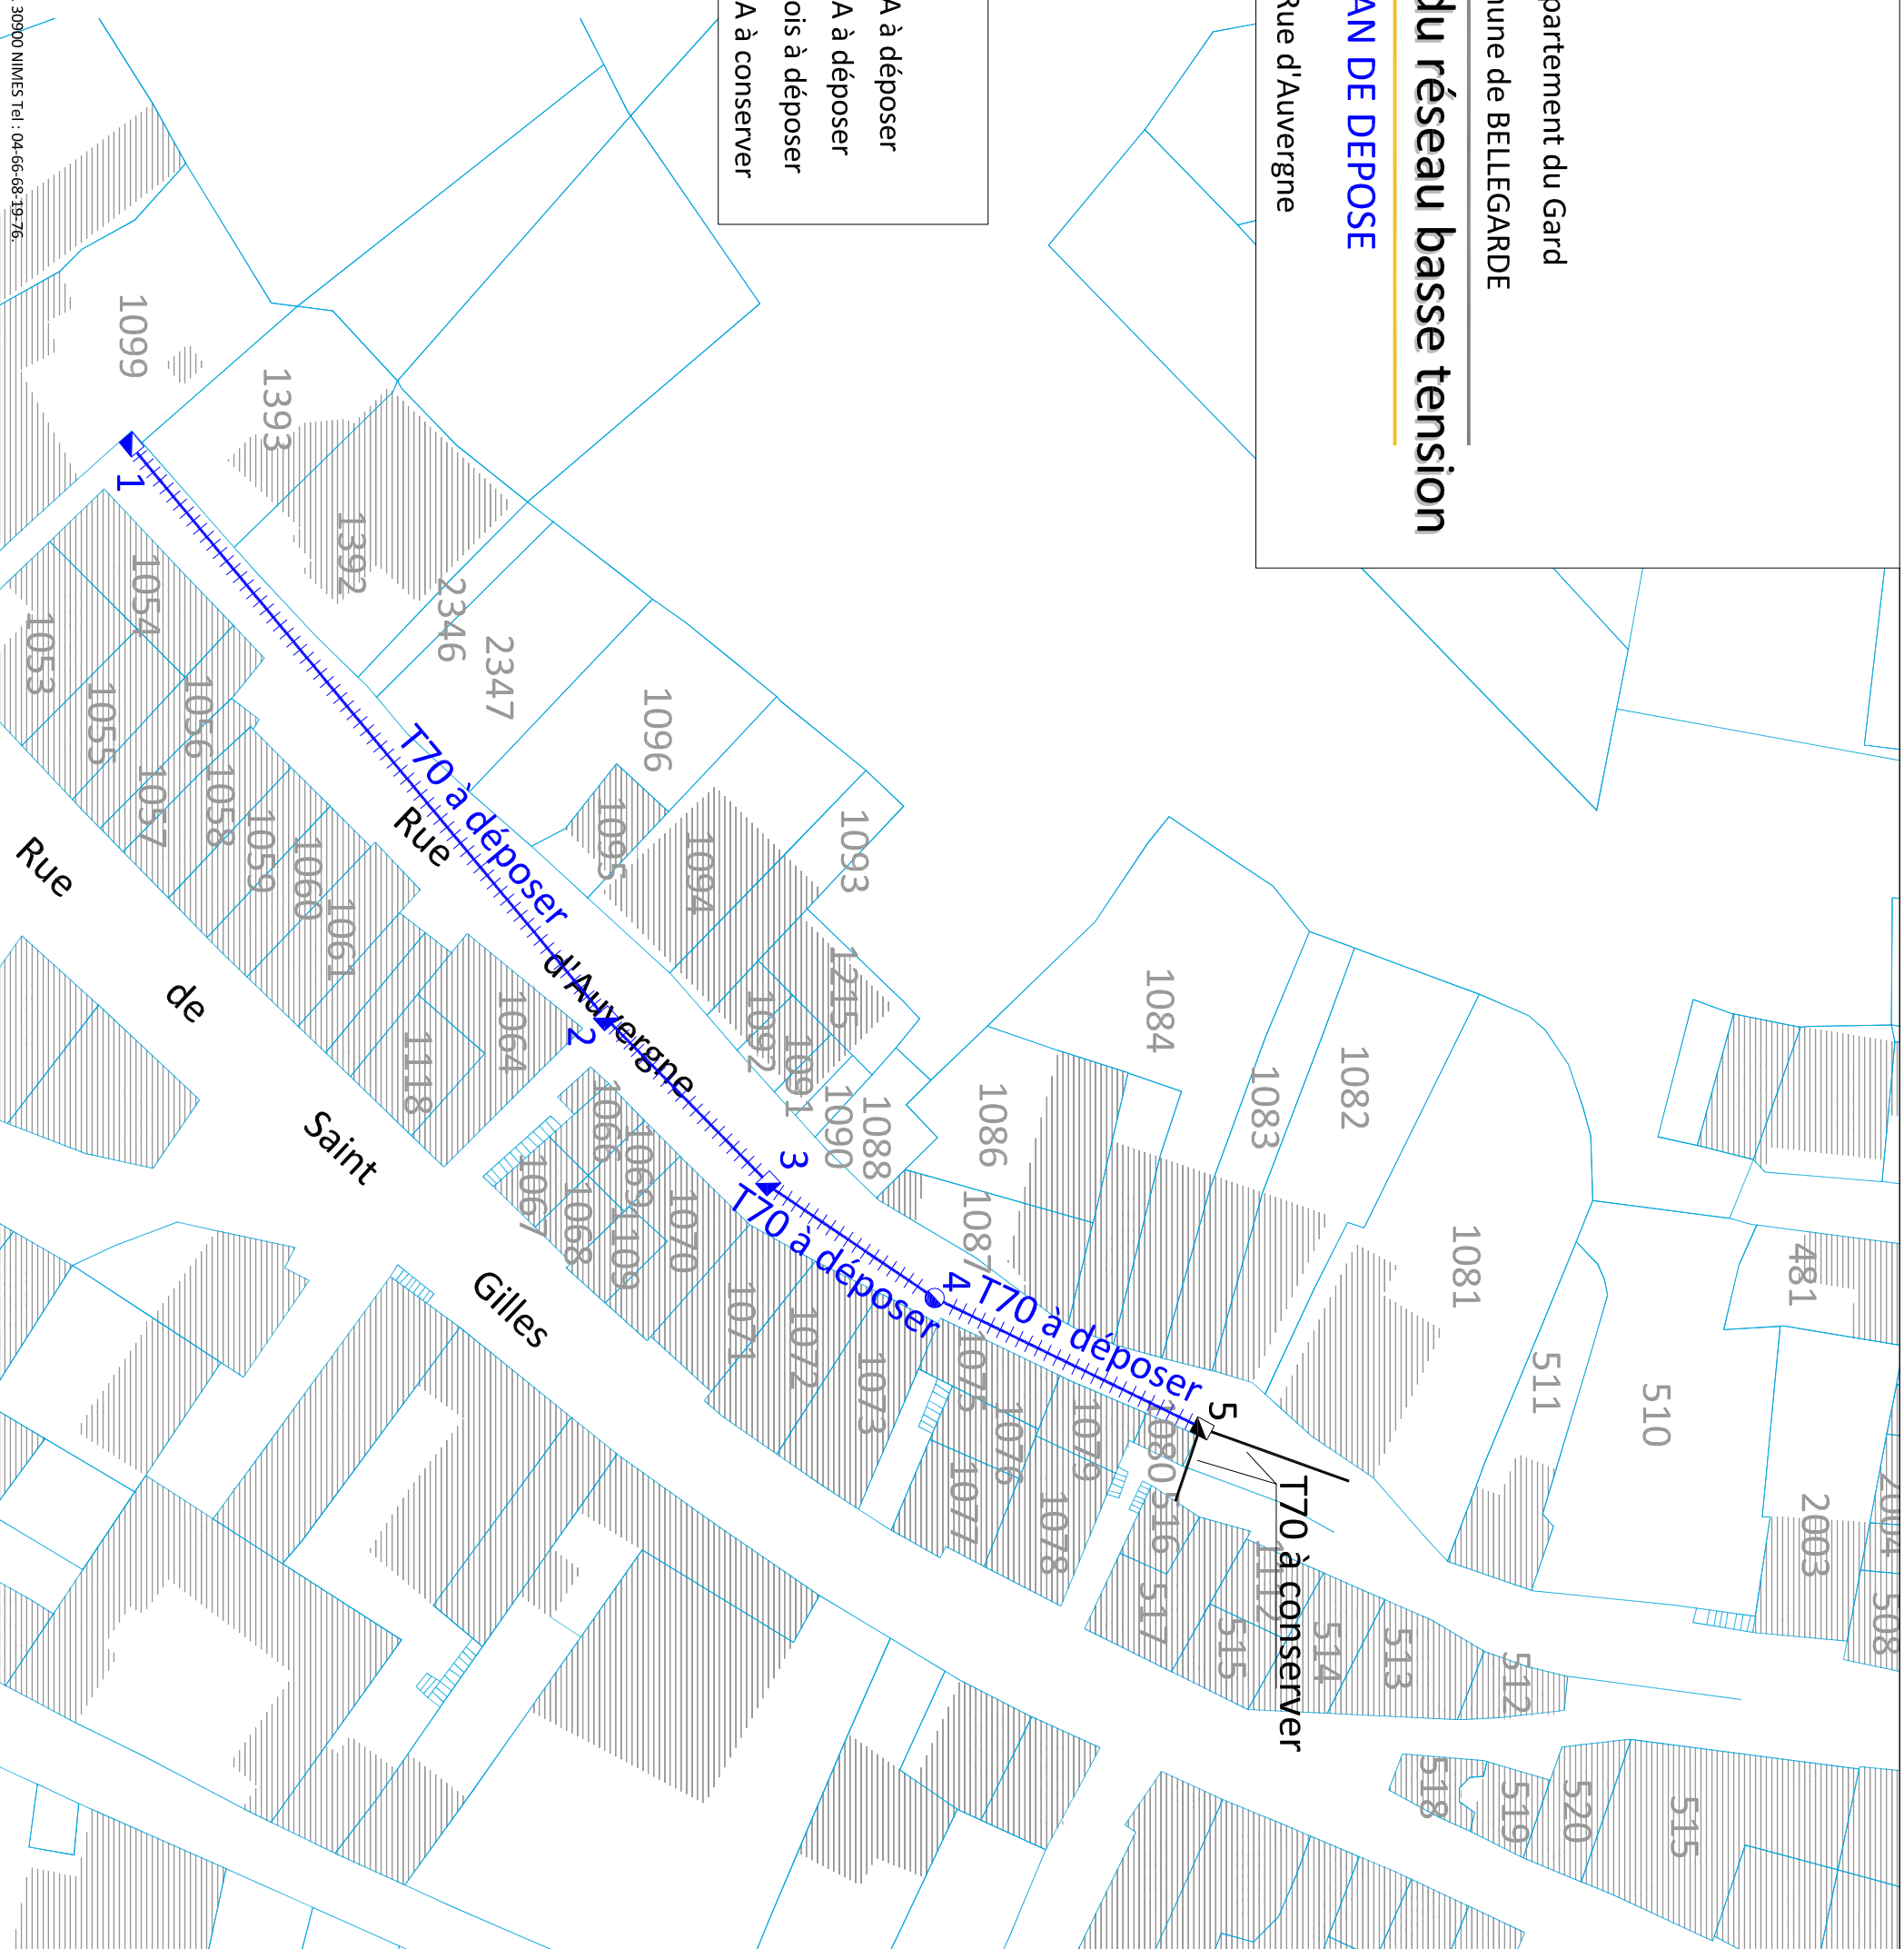

ECHELLE 1/500

L'attribution est dans un système indépendant
Dressé par la SARL Cap INGÉ, 866 Avenue du Maréchal Juin, 30900 NIMES Tel : 04-66-68-19-76.

