

Département du Gard
Commune de BELLEGARDE


Sécurisation du réseau basse tension

PLAN DE PIQUETAGE

AVP

Rue d'Auvergne

LEGENDE	
	Câble aérien à conserver
	Câble réseau souterrain à poser
	Câble branchement à poser
	RMBT
	Branchement

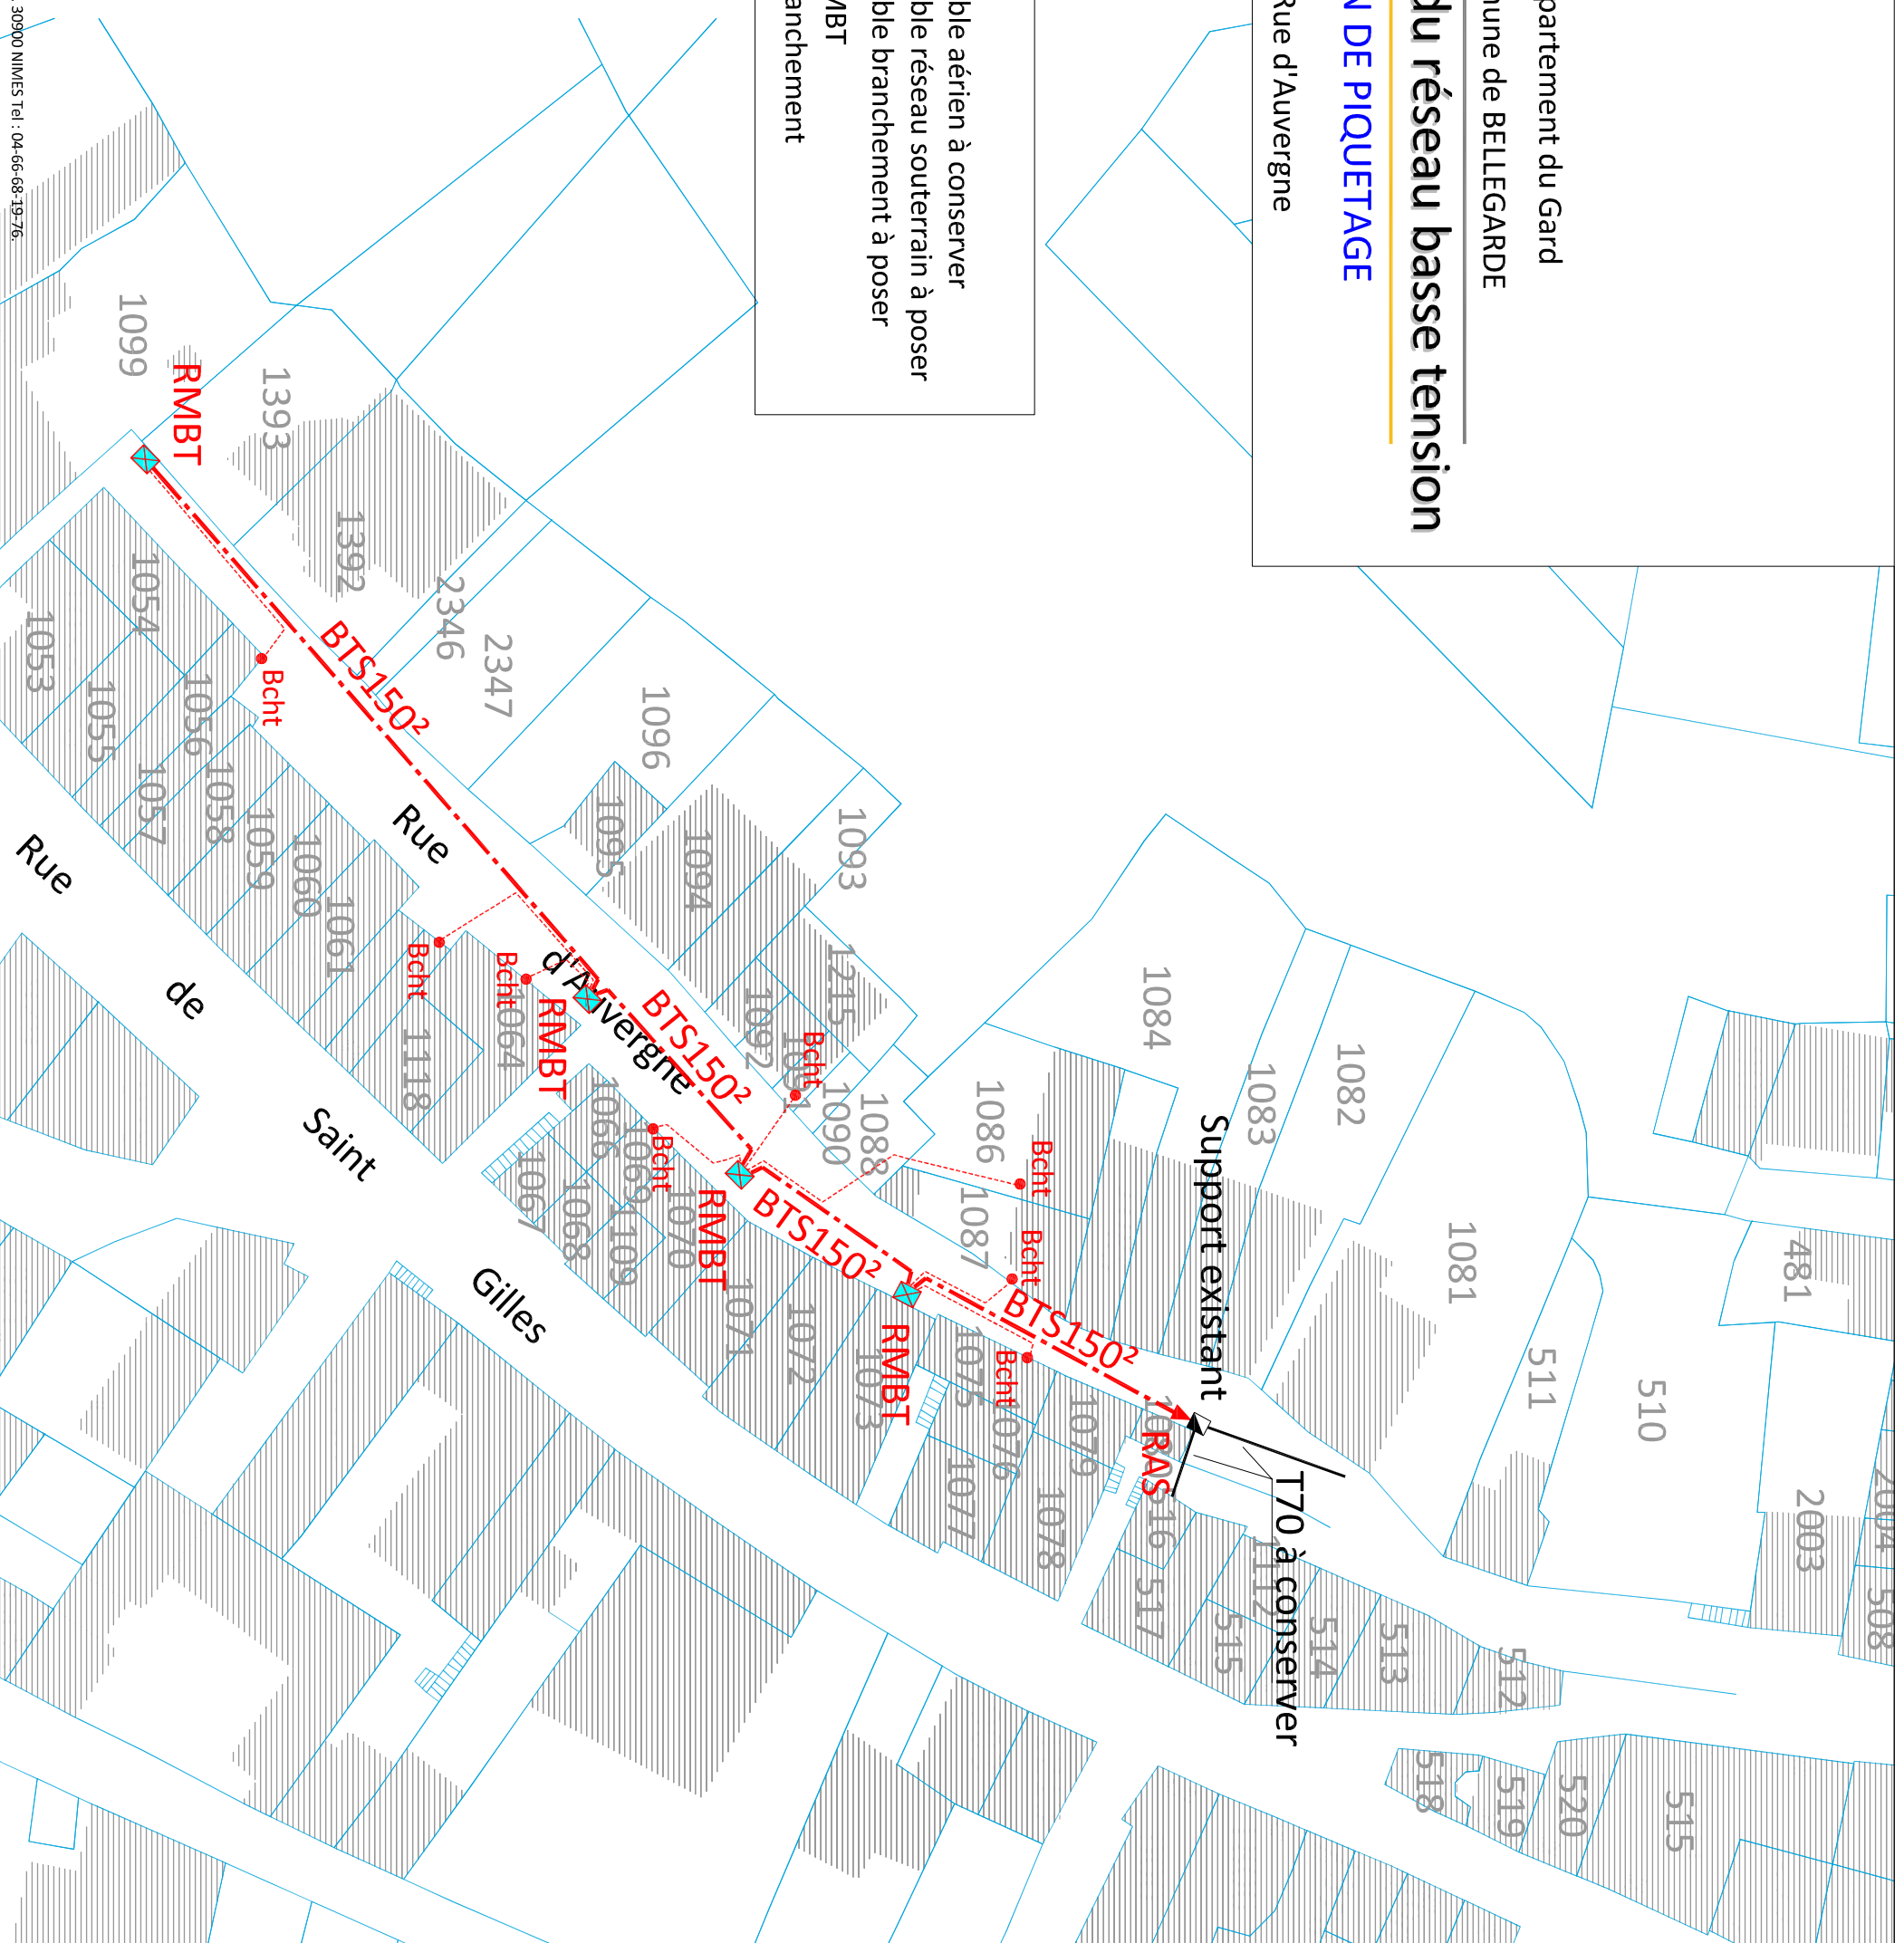

orientation indicative établie
d'après documentation existante

ECHELLE 1/500

L'attribution est dans un système indépendant
Dressé par la SARL Cap INGE, 866 Avenue du Maréchal Juin, 30900 NIMES Tel : 04-66-68-19-76.

PLAN N° 1

Dossier 2015-xxx