

Département du Gard  
Commune de BELLEGARDE


## Sécurisation du réseau Eclairage Public

Rue d'Auvergne

AVP

### LEGENDE

- réseau aérien existant
- - - TPC Ø63 + cablette de terre + R2V
- ☛ mât + 1 lanterne H=6m

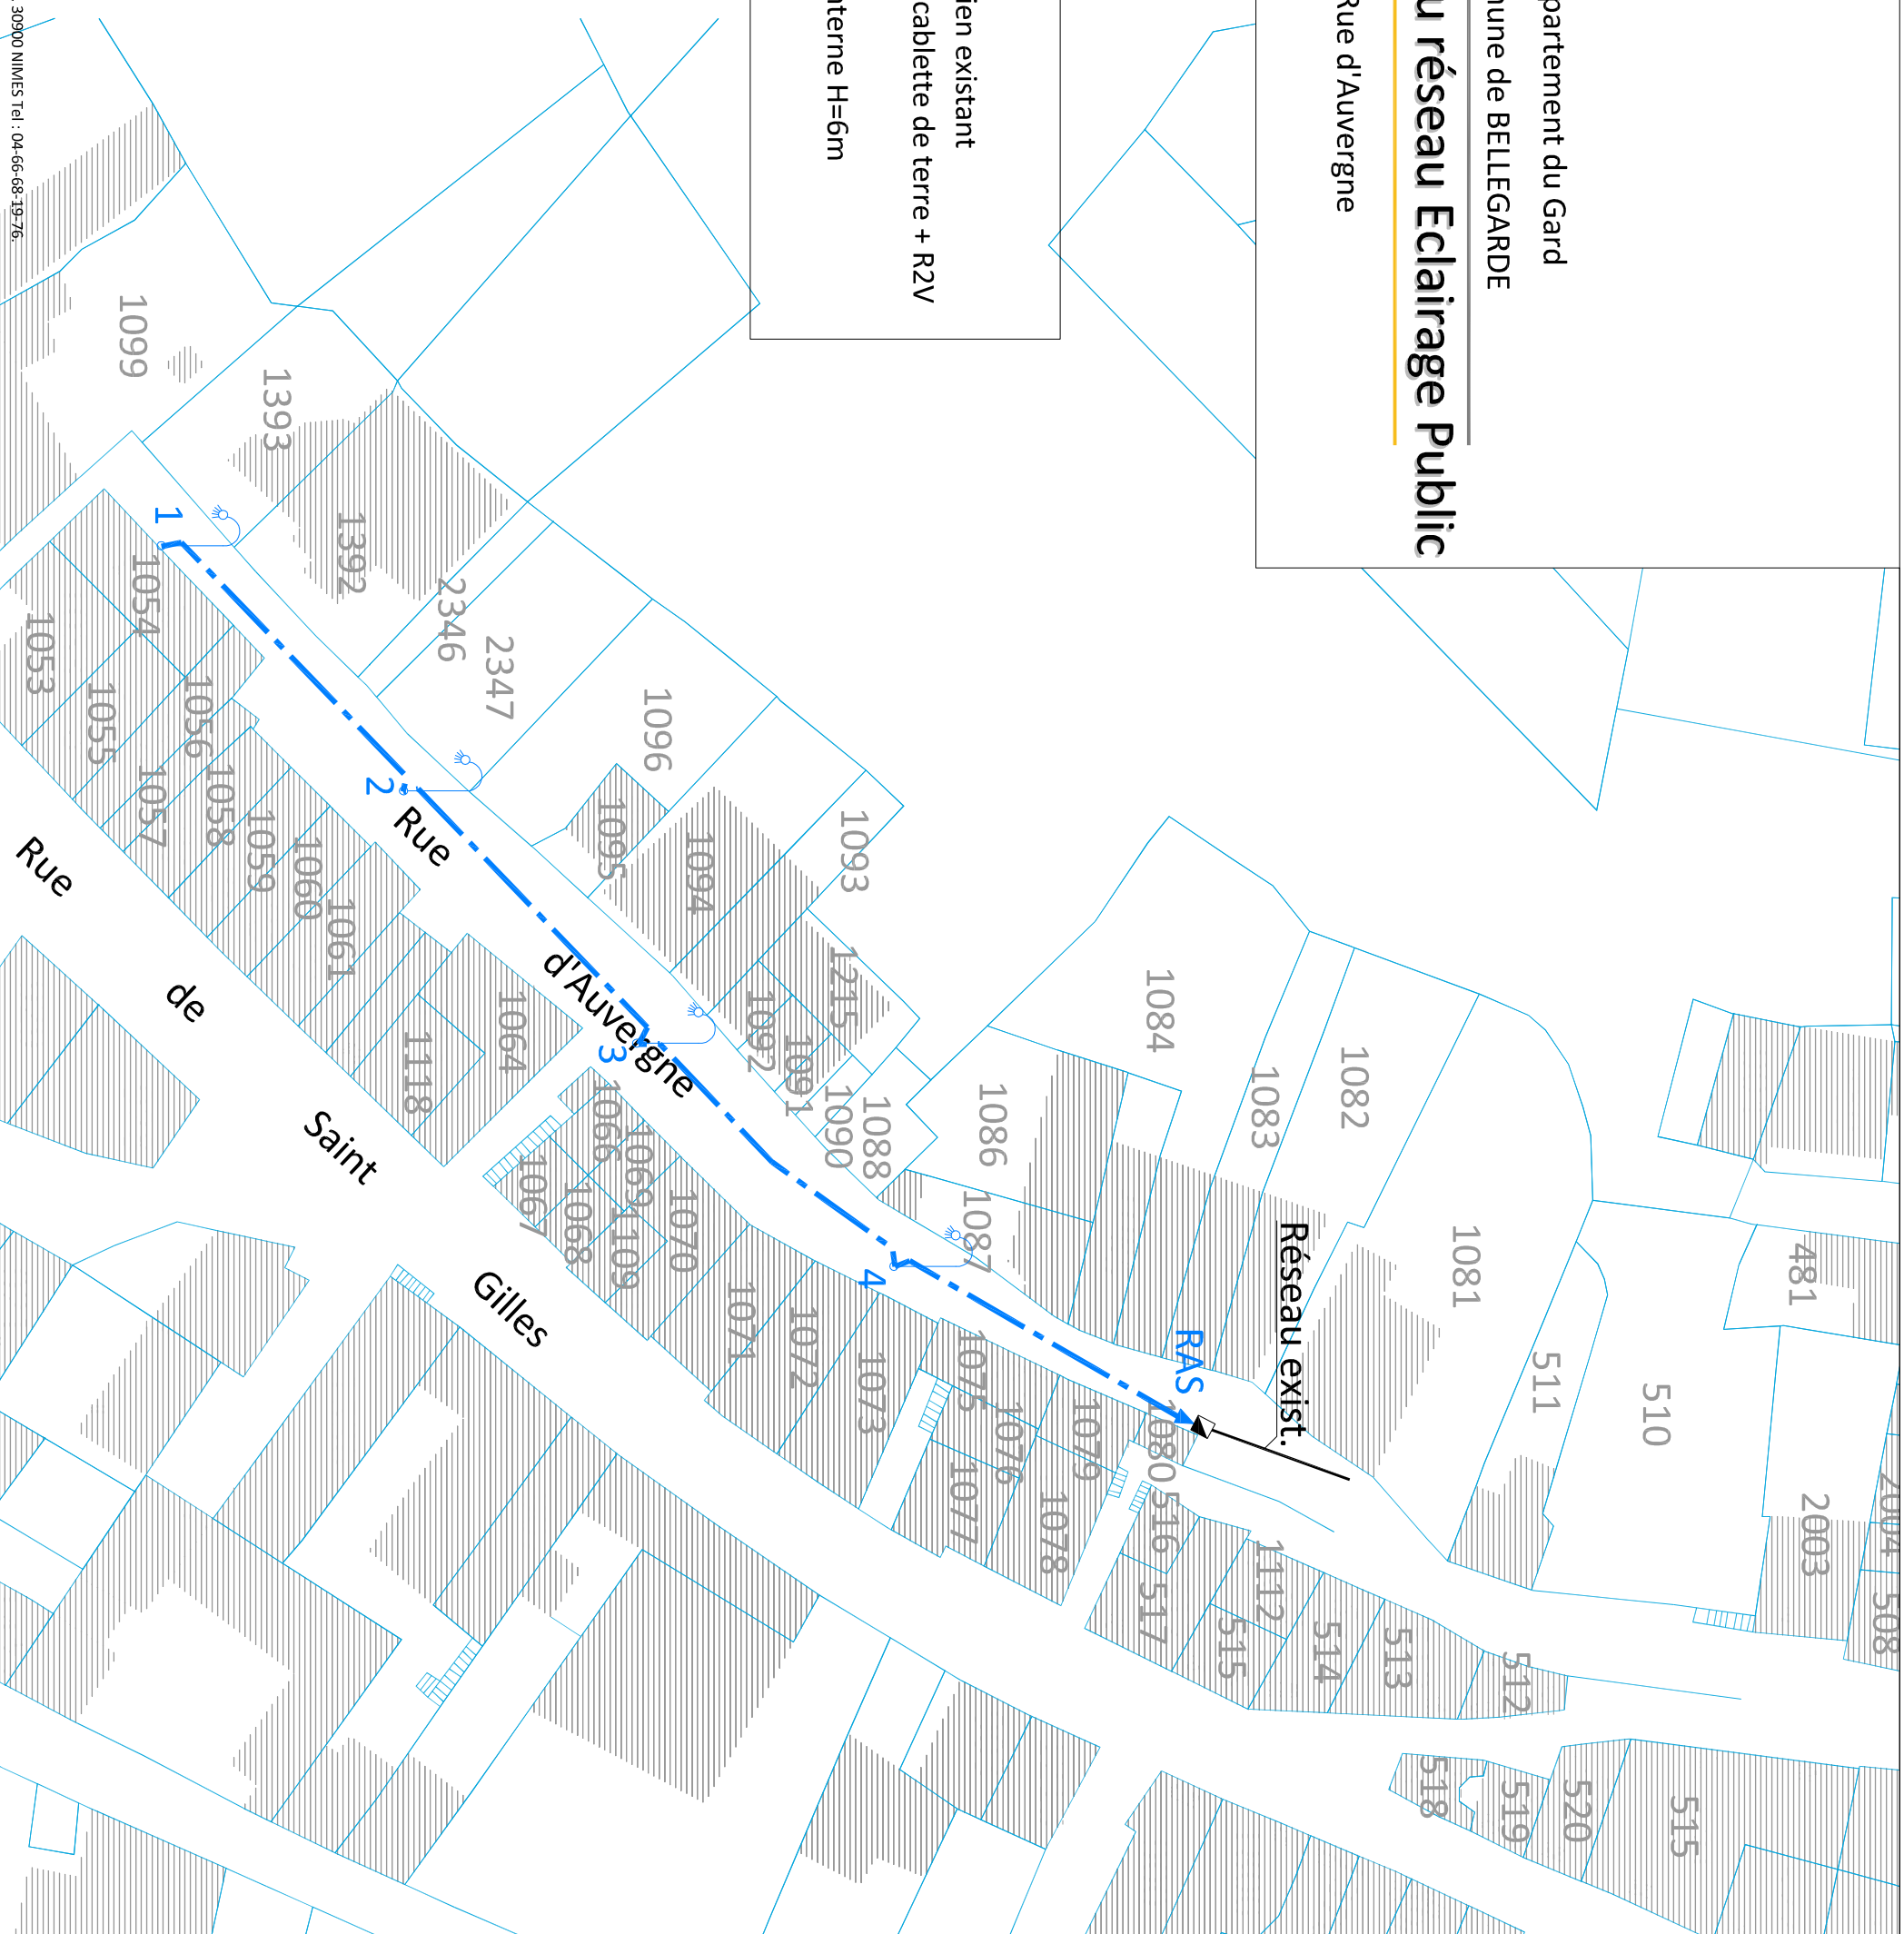

ECHELLE 1/500

L'attribution est dans un système indépendant  
Dressé par la SARL Cap INGE, 866 Avenue du Maréchal Juin, 30900 NIMES Tel : 04-66-68-19-76.

