

Département du Gard
Commune de BELLEGARDE


Sécurisation du réseau Eclairage Public

Rue d'Auvergne

AVP

LEGENDE

- réseau aérien existant
- - - TPC Ø63 + cablette de terre + R2V
- ☛ mât + 1 lanterne H=6m

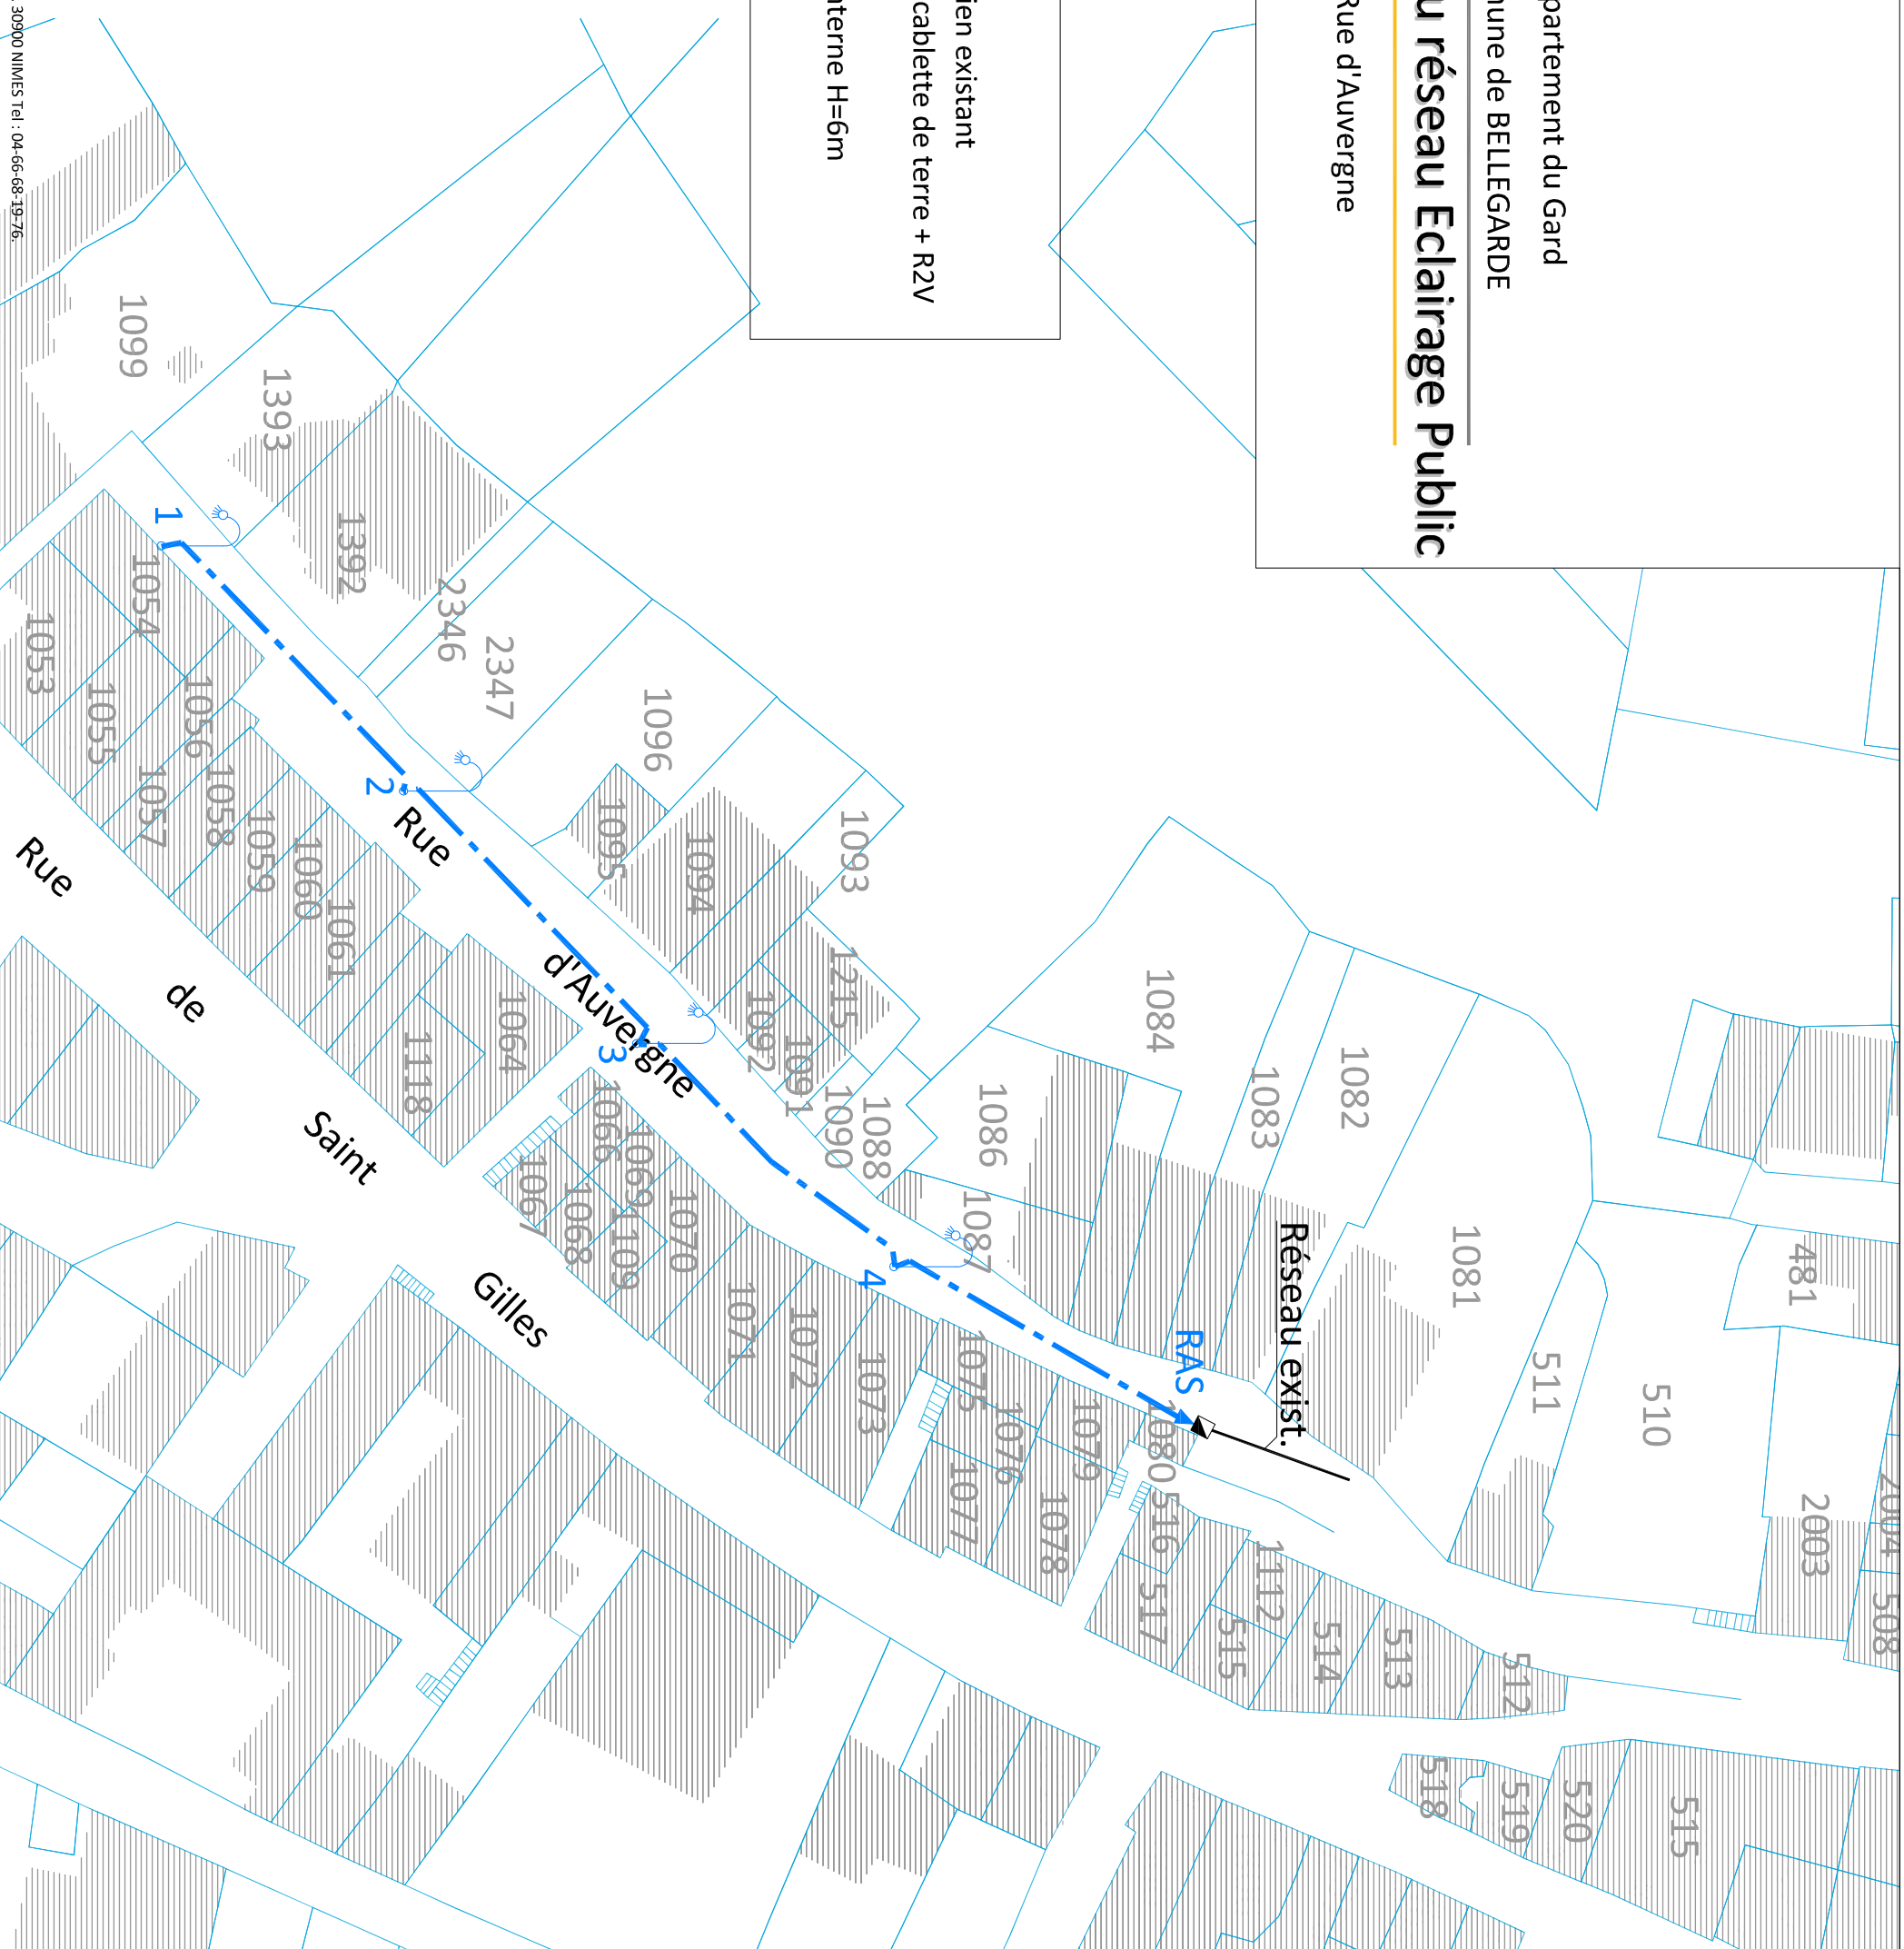

ECHELLE 1/500

L'attribution est dans un système indépendant
Dressé par la SARL Cap INGÉ, 866 Avenue du Maréchal Juin, 30900 NIMES Tel : 04-66-68-19-76.

PLAN N° 3

Dossier 2015-xxx