


Zonage du PPRi de Bellegarde Modifié

SOTUR/RI Date : février 2014 Echelle 1/32 500

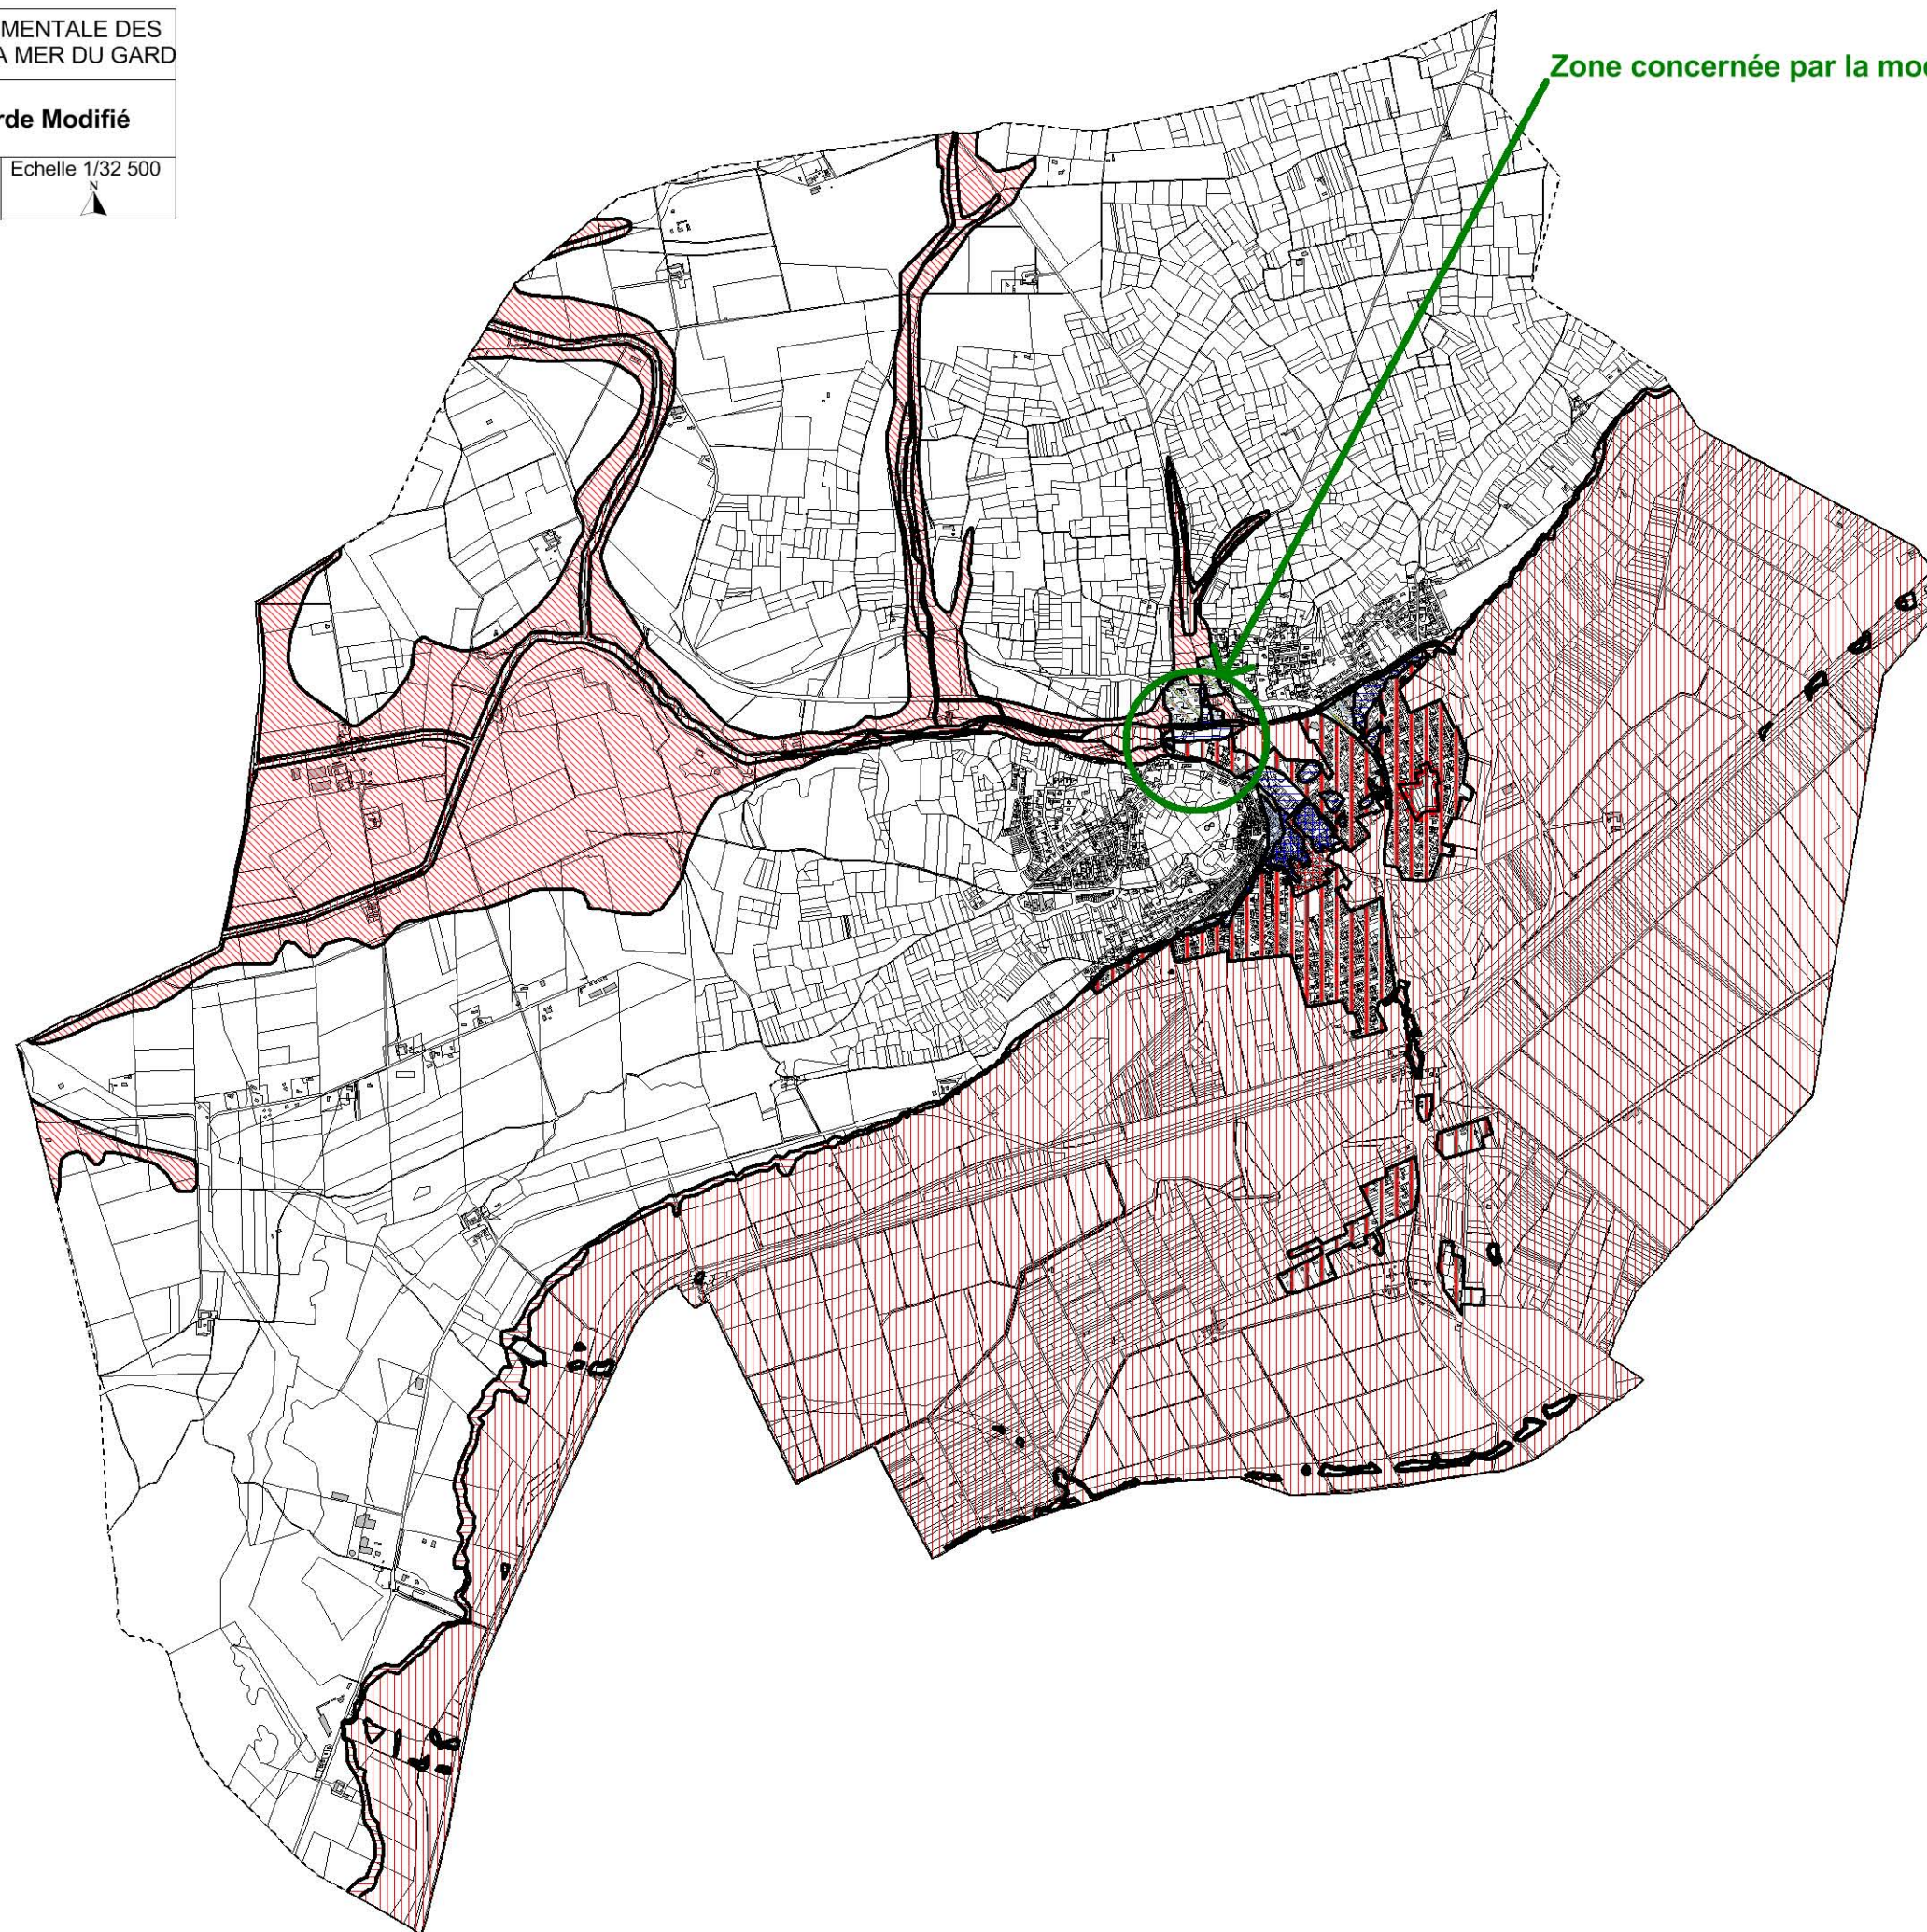

Zone concernée par la modification du PPRi de Bellegarde